PIANTA - 1:10

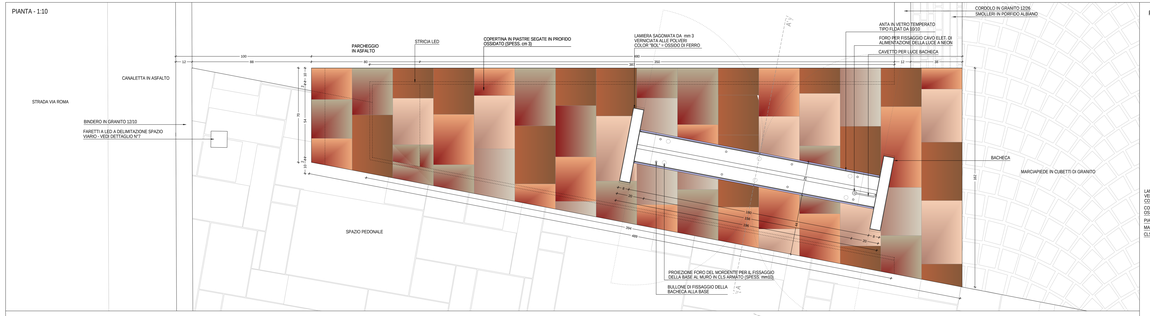

FRONTE (PARCO) - 1:10

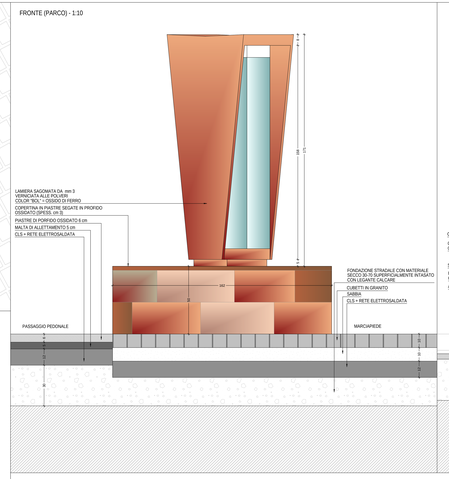

SEZIONE A-A' - 1:10

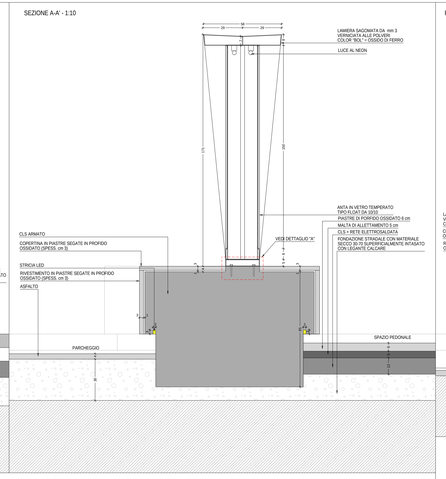

FRONTE (STRADA) - 1:10

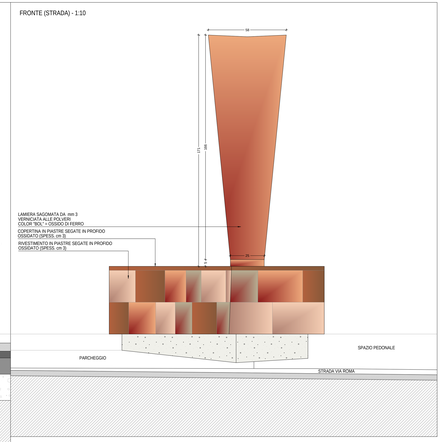

FIANCO (PASSAGGIO PEDONALE) - 1:10

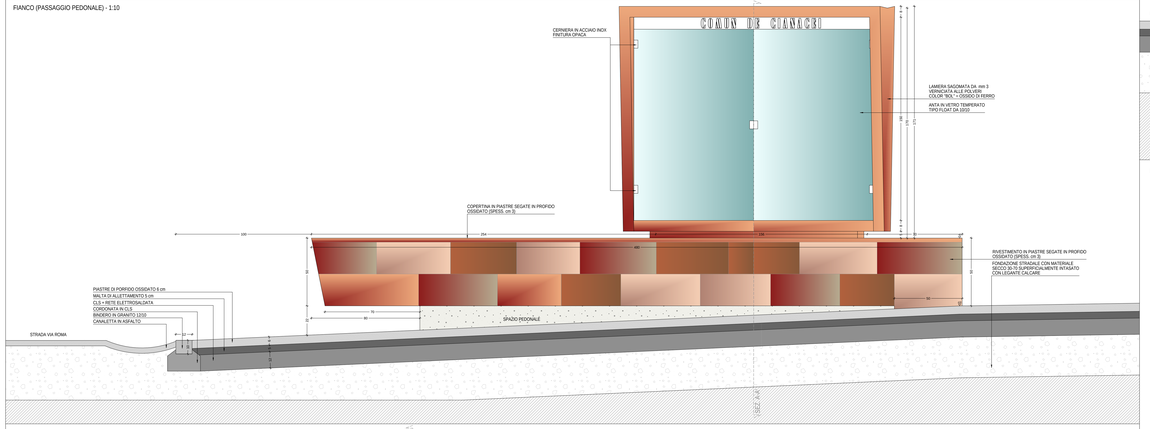

PARTICOLARI BASAMENTO AL GREZZO

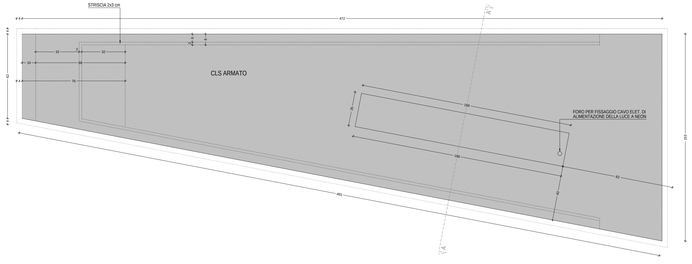

PIANTA (GREZZO) - 1:10

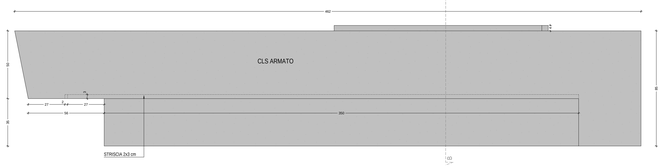

FIANCO (GREZZO) - 1:10

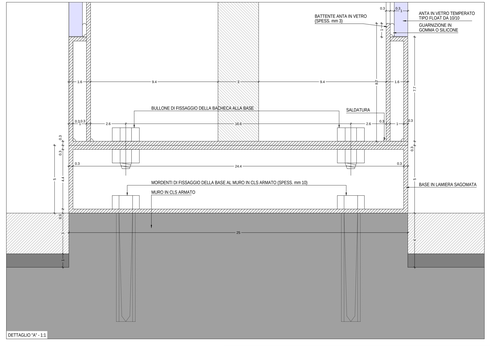

DETTAGLIO "A" - 1:1

FIANCO(PARCHEGGIO) - 1:10

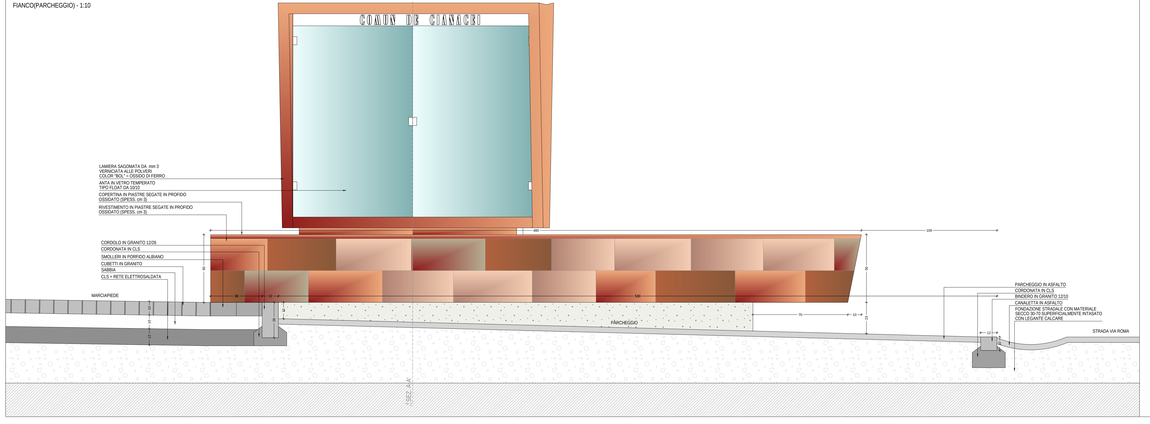

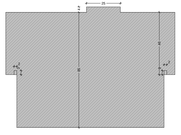

SEZIONE B-B' (GREZZO) - 1:10

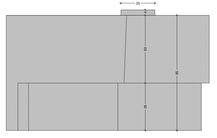

FRONTE (GREZZO) - 1:10

COMUNE: CANAZEI - TN

PROGETTO ESECUTIVO

PER LA RIQUALIFICAZIONE DI STRADA ROMA SU PPFF 329A, 3151/2, 1102/2, 5/B/1, 5/B/6 E P.ED. 591 IN C.C. CANAZEI

COMMITTENTE: COMUNE DI CANAZEI

GHETTA & TAMION
A R C H I T E T T I

38038 Viale di Tesero n.14 (Cavalese)
Tel. + 39 0462 342 111
Fax + 39 0462 342444
P.I. 01250950228
e-mail: ghetta@ghetta-tamion.it

ORDINE DEGLI ARCHITETTI DELLA PROV. DI TRENTO
dott. arch. ALESSANDRO TAMION
ISCRIZIONE ALBO N° 605

ORDINE DEGLI ARCHITETTI DELLA PROV. DI TRENTO
dott. arch. FRANCO GHETTA
ISCRIZIONE ALBO N° 451

ELABORAT: DETTAGLI BACHECA IN SCALA 1:10 - 1:1

TAVOLA N° 10 / 10

TIPO: PROGETTO

DATA: AGOSTO 2016

REL.

HVL = 891 / 1890 (1.66km)

Allplan 2014